



カウンター高さ 850mm

※画像はイメージです。組合せなどはお見積書をご確認ください。

動画を
チェック!



ユニット・レール



シルバー色ストッカー
ダンパーが衝撃を吸収して静
かに閉まるフルオープンスライ
ドレールのソフトクロー징
機構です。



ユニット内装色・底板はスー
パーホワイトです。

フード



スマートフードII
シルバー色・上幕板シルバー・
常時換気・LED照明付。



圧迫感のない、すっきりとしたス
クエアなフォルム。LEDで省エネ
性を、底面フラット設計でおそう
じ性を追求しました。

シンク



スキマレスシンク
ムーブラックタイプ
カームグレー(YN)



汚れがたまりやすいシンクとカ
ウンターの間にスキマがない
から、さっとふくだけで、キレイが
保てます。専用オプションのス
ラくるネットで作業性アップ。

加熱機器



QSSW21K1W
クリアカートップガスコンロ
両面焼グリル
Siセンサーコンロ



ホワイト色トッププレート
硬質ホーロー上に2重コーティ
ング。ガラスと同等のお掃除の
しやすさです。

扉柄バリエーション

※取っ手は7種類からお選びいただけます【同価格】

CV30シリーズ(木目柄・鏡面)



CJ30



CB30シリーズ(単色柄・鏡面)



CW30シリーズ(単色柄・鏡面)



ご提案プラン



水栓金具

別途ご確認ください

別途ご確認ください。

特 長



クッキングコンセント
手元のコンセントで、素早くカン
タンに調理家電が使いこなせ
ます。便利な小物フック付き。



耐震ロック
開き戸ウォールユニットには耐
震ロックを装備。安心感を高め
ます。

最高等級

F☆☆☆☆

低ホルムアルデヒド対策
使用面積制限を受けない、最
高等級F☆☆☆☆の商品です。

御 参 考 見 積 書

出力日 : 2017/12/26 **Panasonic**

(件名) P R C東住吉 S R展示品ご提案

見積日	物件No	提案No
2017/12/26	SHKGT	WUKBAC

会社名	(株) 大松 大阪南支店
担当者	

合計金額 (税抜) ￥1,205,300

内訳	金額	内訳	金額
[システムキッチン] パナソニックキッチン ラクシーナ	1,009,300		
[トイレ] トイレ	196,000		

見積条件	備考
●本見積書の有効期限は、見積日付より3ヵ月です。 ●ご発注・お問い合わせには、お名前（フルネーム）・物件NOをお申し付け下さい。 ●本見積金額はメーカー希望小売価格です。消費税・取付設置費が含まれておりません。 ●『安全に関するご注意』として、カタログ・取付設置説明書を必ずご覧下さい。 ●現場の状況により、お見積の内容・金額が変わることがあります。	

建築条件

内訳金額は、メーカー希望小売価格（税抜）です。
※がついている品番については、金額を別途ご確認ください

見 積 明 細 書

見積日	物件No	提案No
2017/12/26	SHKGT	WUKBAC
担当者		

Panasonic

(件名) PRC東住吉 SR展示品ご提案

出力日: 2017/12/26

No	デザイン	品番	品名	サイズ (m/m)	数量	単価	金額	備考
	■	システムキッチン						
	■	パナソニックキッチン ラクシーナ						
		パターン1 ラクシーナ 扉: CV30 シェードブラウン柄 (VB) 取っ手: LCA カウンター: グラーノホワイト						
			シルバーستッカー ソフトクロージング 【2017年6月受注開始】					
		QSYW2250AAER4	カウンター人大壁付1型用	2250 X 650 X 40	1	190,000	190,000	Uオーダー *
		◇2250ノスキマレスシンク・ムーブラックタイプ (カームグレー) ノ水栓穴左ノ標準機器穴						
		QS30R075GWRL	コンロ下スライド壁納め有配管スペース有	750 X 537 X 827	1	114,000	114,000	*
		QS30R045K2RT	フロア2段引出ストッカー付配管スペース有	450 X 537 X 827	1	118,000	118,000	*
		QS30R105FNRT	シンク下スライドコンセント取付用	1050 X 637 X 827	1	156,000	156,000	*
		QS2S105KC1B	クッキングコンセント幅1050		1	20,000	20,000	*
		QSVB065PEFS	エンドパネル壁付フロア用	20 X 652 X 905	1	17,700	17,700	*
		QSVB065PEFS	エンドパネル壁付フロア用	20 X 652 X 905	1	17,700	17,700	*
		QS30R030WF2R	ウォール開き不燃	300 X 370 X 600	1	19,900	19,900	*
		QS30R120WA2L	ウォール開き	1200 X 370 X 600	1	45,700	45,700	*
		QSVB090PEWS	エンドパネル壁付ウォール用	20 X 375 X 900	1	10,800	10,800	*
		QS48SHAEJA2	スキマレスムーブラック用排水ジャバラ有		1	15,000	15,000	*
		QS48SC1S	スキマレス・ムーブラック用スラくるネット		1	6,000	6,000	*
		QSSW21K1W13A	★ガスW600クリアトップホワイト両面銀		1	173,000	173,000	*
		QSS43AHZ2M	スマートフード2W750銀	750 X 600 X 274	1	84,000	84,000	*
		QSS43AHPM756	スマートフード用上幕板W750H600銀	750 X 50 X 530	1	9,900	9,900	*
		QSS43AHPY6	スマートフード用横幕板H600用銀	23.5 X 325 X 564	1	8,600	8,600	*
		QS1ZN03SSWA	取付部品箱ウォール・ミドル3箱用		1	1,500	1,500	*
		QS1ZN03SSFA	取付部品箱フロア3箱用		1	1,500	1,500	*
キッチン部							1,009,300	
(小計)							1,009,300	内、★付き計173,000
(商品小計)							1,009,300	
	■	トイレ						
	■	トイレ						

単価・金額はメーカー希望小売価格(税抜)です。
※がついている品番については、金額を別途ご確認ください

見積明細書

見積日	物件No	提案No
2017/12/26	SHKGT	WUKBAC

Panasonic

担当者

出力日：2017/12/26

(件名) PRC東住吉 SR展示品ご提案

No	デザイン	品番	品名	サイズ(m/m)	数量	単価	金額	備考
1階	トイレ	トイレ	アラウーノS2	ホワイト				
		XCH1401WS	アラウーノS2WS	440 X 720 X 530	1	196,000	196,000	
			便器				196,000	
			(小計)				196,000	
			(商品小計)				196,000	
			商品合計			(税抜)	1,205,300	
			総合計			(税抜)	1,205,300	

補 足 説 明 書

Panasonic

(件名) P R C東住吉 S R展示品ご提案

出力： 2017/12/26


見積合計金額	<税抜> 1, 009, 300 円
--------	--------------------

見積日	物 件 No	提案No
2017/12/26	SHKGT	WUKBAC

商 品 名	パナソニックキッチン ラクシーナ	部 屋 名	キッチン パターン1
-------	------------------	-------	------------

選定内容	参考価格帯(税抜)
■基本情報 【発売時期】 2017年6月 【プラン種類】 キッチン (フロア&ウォール) 【扉柄】 CV30 シェードブラウン柄 (VB) 【取っ手】 LCA 【箱柄・レール】 シルバーストッカー ソフトクロージング ■キッチン仕様 【プランタイプ】 ベーシックプラン 【シンク位置】 シンク右勝手 【プラン形状】 I型プラン 未選択 【キッチン間口】 2250 【カウンター高さ】 850 mm 【フロア形状】 スライドタイプ 【カウンター】 グラーノホワイト 【シンク】 スキマレスシンク・ムーブラックタイプ 【水栓穴】 カラン穴のみ 【水栓穴2】 不要 (カラン穴なし) 【食器洗い乾燥機】 無し 【加熱機器】 QSSW21K1W [ガスW600クリアカラートップホワイト両面焼銀] 【加熱機器下】 コンロ下スライドユニットW750 【ガス種類】 13A、12A 【フード】 QSS43AHZ1/2/3M [シルバー] スマートフード2上蓋板シルバー (幅： 750mm 上蓋板高さ： H600 mm) ■ハイカウンター仕様 【設置方法】 なし 【カウンター】 ■カップボード1仕様 【プラン】 ■カップボード2仕様 【プラン】 プランの詳細な内容に関しては、見積書や図面などをご確認ください。	【扉 柄】 CC40シリーズ、CX40シリーズ 1,060,000 CL20シリーズ、CT20シリーズ、CP20シリーズ、CH20シリーズ 960,000 CI10シリーズ、CM10シリーズ 920,000 【キッチンカウンター柄】 ステンレスエンボス --- カームグレー、カームベージュ、グレー、ブラウン、ピンクフレーク、パープルフレーク、グリーンフレーク 1,040,000

パターン1
ラクシーナ

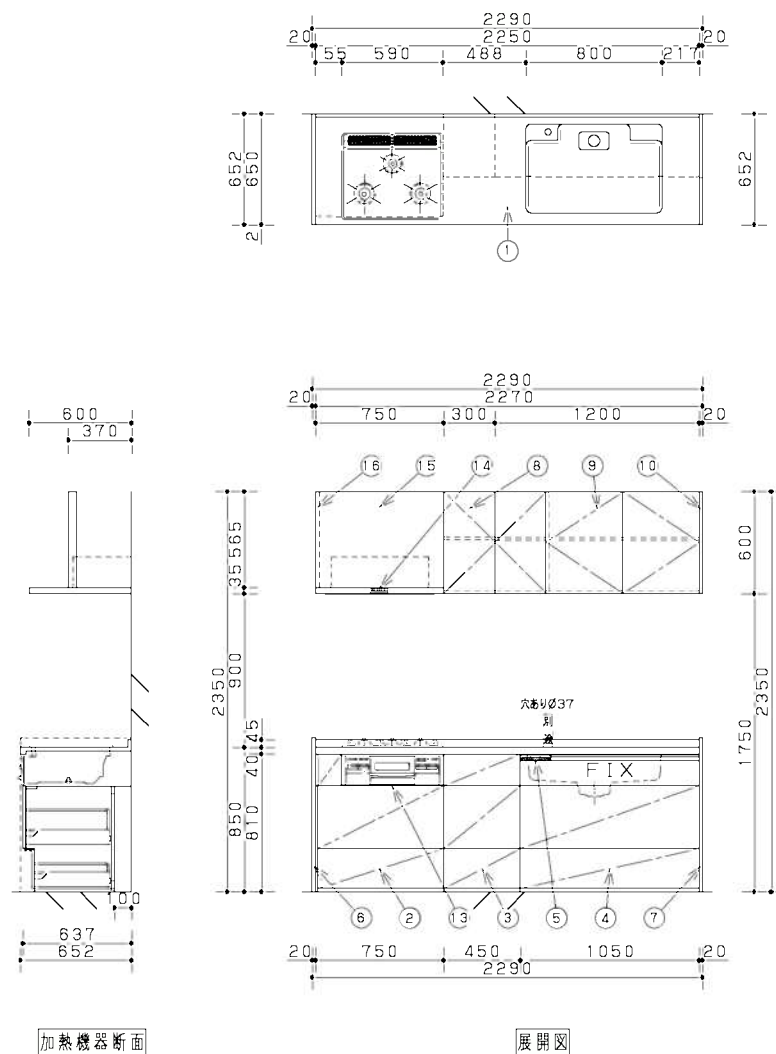

組合せ部材一覧表

No	品名	品番	数	備考
④ 1	カウンター兼付バックガード一体用	QSC80J (QSYW2250AAER4)	1	
2	コンロ下スライド収納用配管スペース有	QS30R075GWRL	1	
3	フロア2段引出ストッカー付配管スペース有	QS30R045K2RT	1	
4	シンク下スライドコンセント取付用	QS30R105FNRT	1	
5	クッキングコンセントシンク下ユニット用	QS2S105KC1B	1	
6	エンドパネル兼付フロア用	QSVB065PEFS	1	
7	エンドパネル兼付フロア用	QSVB065PEFS	1	
8	ウォール開き不備	QS30R030WF2R	1	
9	ウォール開き	QS30R120WA2L	1	
10	エンドパネル兼付ウォール用	QSVB090PEWS	1	
* 11	スキマレスムーブラック用排水ジャバラ有	QS48SHAEJA2	1	
* 12	スキマレス・ムーブラック用スラックネット	QS48SC1S	1	
* 13	ガスW600クリアトップホワイト両面鏡	QSSW21K1W13A	1	
14	スマートフード2W750鏡	QSS43AHZ2M	1	
15	スマートフード用上扉板W750H600鏡	QSS43AHPM756	1	
16	スマートフード用鏡扉板H600用鏡	QSS43AHPY6	1	
* 17	取付部品用ウォール・ミドル3箱用	QSI2N03SSWA	1	
* 18	取付部品用フロア3箱用	QSI2N03SSFA	1	

主な仕様

- ・基本商品 : パナソニックキッチン ラクシーナ
- ・間口 : W=2290mm
- ・奥行 : 650 mm
- ・扉柄 : CV30シリーズ シェードブラウン柄 (VB)
- ・取っ手 : ライン取っ手 シルバー (LCA)
- ・箱柄・レール仕様 : スーパーホワイト/ソフトクロージングレール
- ・ストッカー柄 : シルバーストッカー
- ・カウンター : 人造大理石グラノーホワイト (YW)
- ・クックスクリーン加工 : 無
- ・シンク : スキマレスシンク ムーブラックタイプ・カムグレー
- ・シンク勝手 : R勝手
- ・水栓穴加工 : 有 (シンク向かって左側)
- ・止水栓 : 別途
- ・その他 : 耐震用ロック機構付 (ウォールユニットのみ)

注) 商品のサイズに注意し、事前に運搬・搬入経路をご確認ください。

* 印の商品は、図面表示しておりません

◆取付・設置上のご注意◆

- ・図面表記は一般寸法です。実際の寸法とは異なります。
- ・そで壁が有る場合は見切材等との納まりにご注意下さい。
- ・窓枠、笠木等有る場合はカウンター (バックガード)、ユニットとの納まりにご注意下さい。

Panasonic

PRC東住吉 SR展示品ご提案
基本プラン I型 R勝手 【2017年6月受注開始】

2017 年12月26日

縮 尺

1/30

代理店
様名

ご担当

販売店
様名

ご担当


担当

図番

WUKBAC

パターン1
ラクシーナ

注1	AC100V20A 消費電力90W/101W (50/60Hz) アースターミナル (接地端子) 付コンセントを現場にて設置
注2	AC100V 12A 専用回路VVFφ1.6 (または2.0) ×2芯 2m引出し
注3	カランによって給湯給水管振り分け寸法を算出下さい。
注4	φ150 (接続別途) 同時給排水対応機種で同時給排水を選択した場合のダクト位置等は別紙設備詳細図をご覧ください。
注5	補強鉄取付位置 木枠30×90

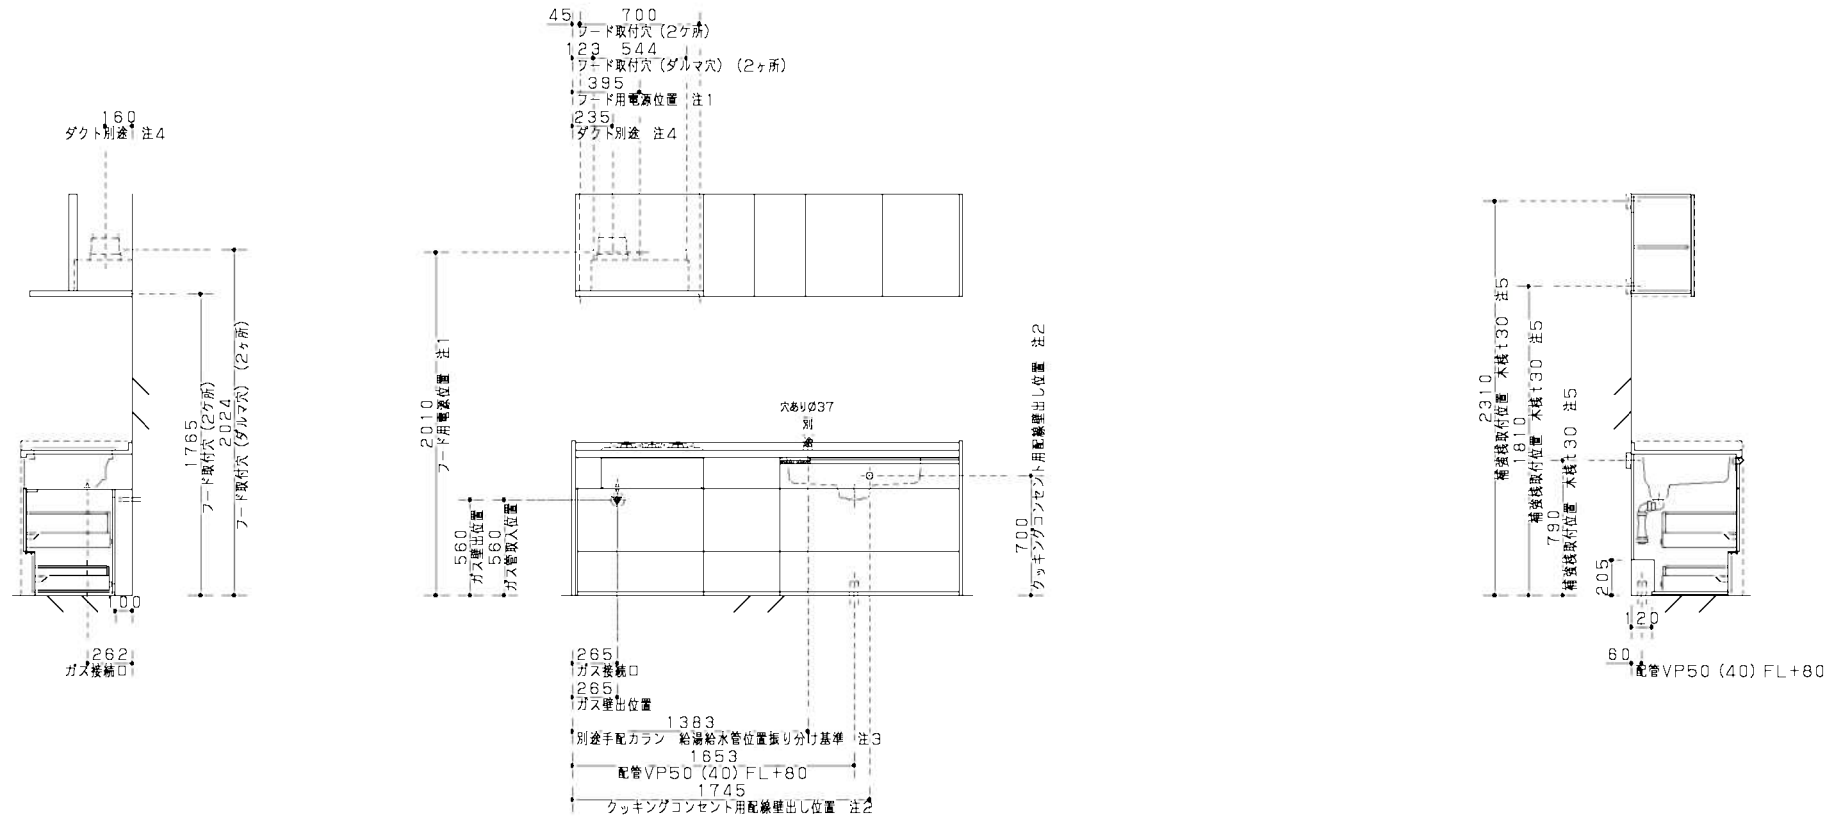

以下の部材・工事は、別途ご準備ください。(有資格者工事となります。)

●躯体・下地・仕上げ工事 ●レンジフード壁面開口・屋内外ダクト接続工事 ●電気配線・給排水・ガス配管接続工事


総重量 80 kg

Panasonic	PRC東住吉 SR展示品ご提案 基本プラン I型 R勝手 【2017年6月受注開始】	縮尺	代理店 様名	ご担当	販売店 様名	ご担当	担当	図番 WUKBAC
		1/30						

2017 年12月26日

パターン1
ラクシーナ

ウォールユニットの納まり

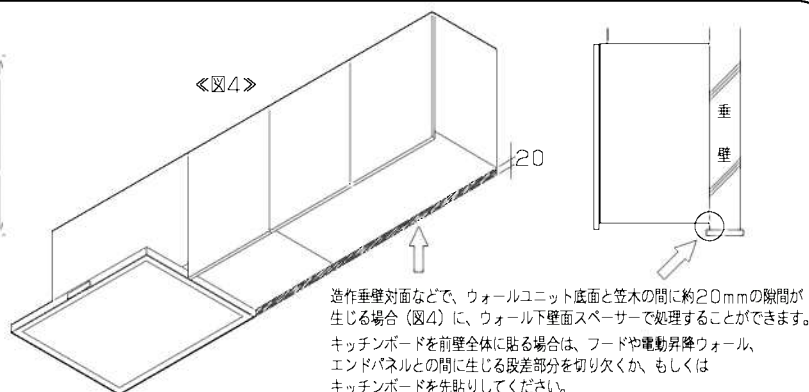


お願い

排気性能を確保するため、ダクト施工の際は下記の内容をお守りください。
「排気風量の低下」や「運転音の増大」の原因となります。

□パイプフード、ベントキャップは、排気抵抗の小さいもの
(ダクト直管長さ25m相当以下)をご使用ください。


※推奨商品例
パナソニックエコシステムズ(株)製 パイプフード
FY-MCX062
FY-MCXB062 (防火ダンパー付き)
FY-MFXA063 (防火ダンパー付き)
FY-MFXB063 (防火ダンパー付き)
パナソニックエコシステムズ(株)製 ベントキャップ
FY-VCX062
FY-VCXB063 (防火ダンパー付き)

□下記のパイプフード、ベントキャップは排気抵抗が高いためおすすめしません。

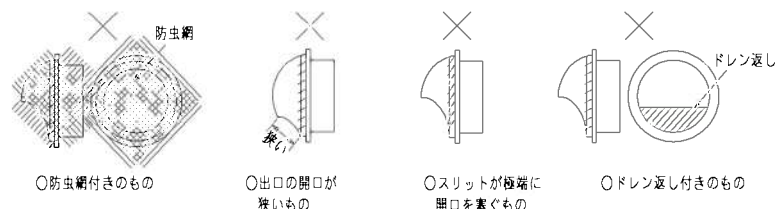

※ダクトの曲り・長さなど設置条件によって変わります。他社製を使用する場合もご注意ください。

* 43AH (W) Z2M 設備詳細

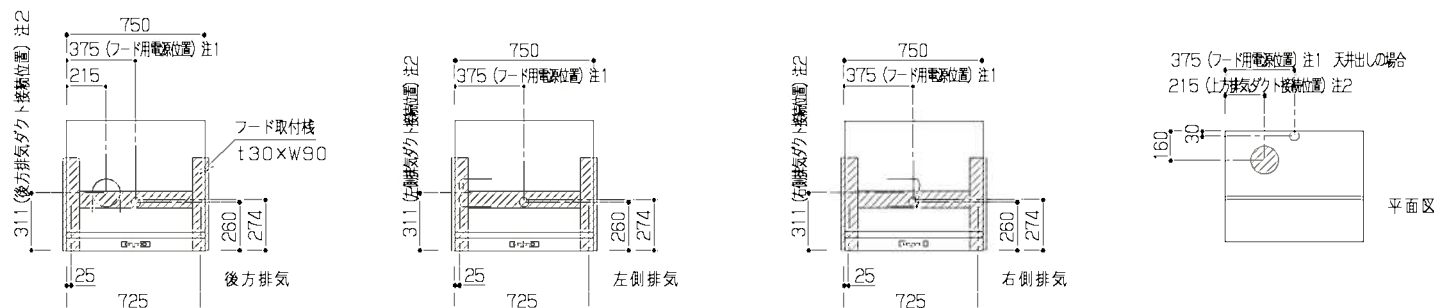

注1 アースターミナル(接地端子)付コンセント(現場調達)AC100V・20A D種(第3種)接地工事 消費電力101W
注2 給排気ダクトφ150 消防法・建築基準法に準拠して設置下さい。ダクト内結露が発生する可能性もあるため、ダクト断熱材使用をおすすめします。
ダクト、屋外端末部材は別途手配(建築工事)。左右側方排気および後方排気の場合は別売のL型ダクトをご使用下さい。

Panasonic

PRC東住吉 SR展示品ご提案

縮尺

代理店
店名

ご担当

販売店
様名

ご担当

担当


図番

WUKBAC

2017 年12月26日

パターン1
ラクシーナ

キッチン部フロアユニット断面詳細図

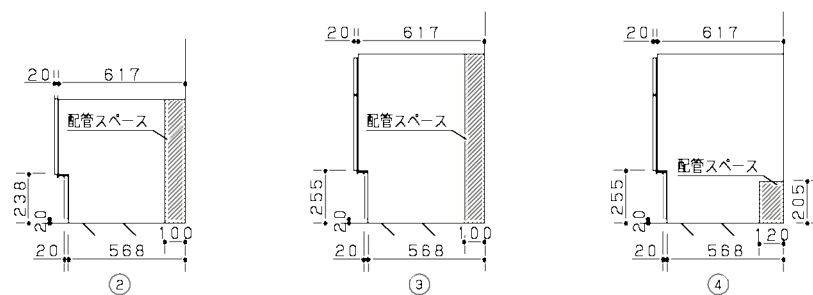

Panasonic

PRC東住吉 SR展示品ご提案

2017 年12月26日

縮尺

代理店
様名

ご担当

販売店
様名



ご担当

担当

図番

WUKBAC

パターン1

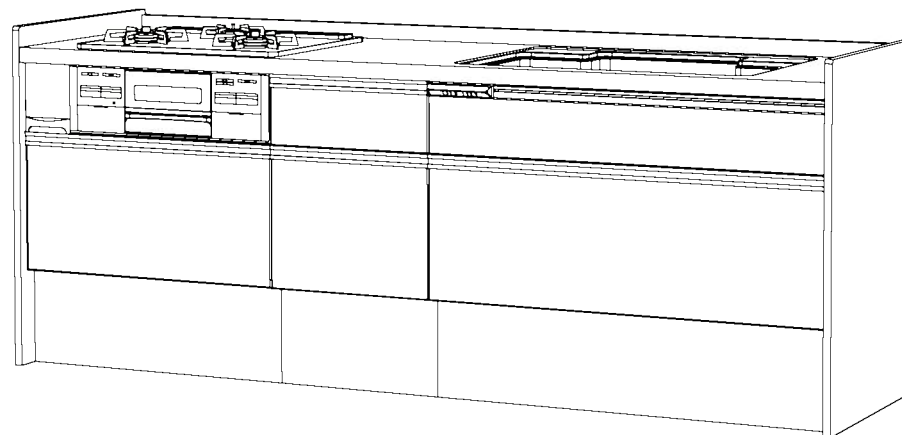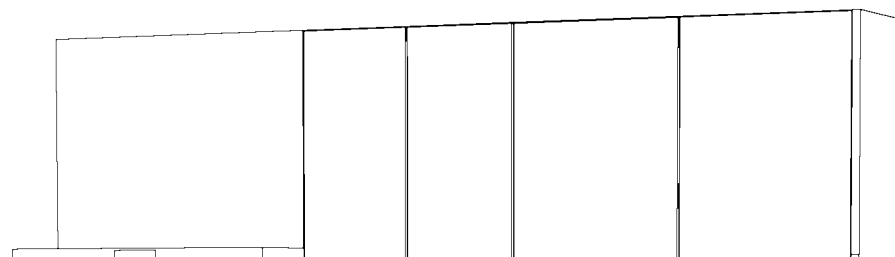

プラン図はイメージです。詳細は実物と異なります。

Panasonic

PRC東住吉 SR展示品ご提案
基本プラン I型 R勝手 【2017年6月受注開始】

2017年12月28日

縮尺

代理店
様名

ご担当

販売店
様名


ご担当

担当


図番

WUKBAC

01
トイレ

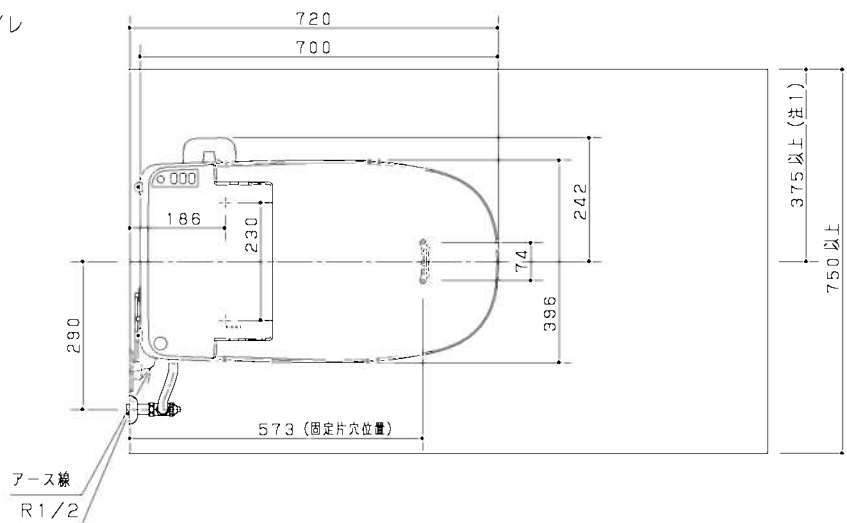

リモコン

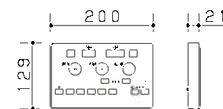



組合せ部材一覧表

No	品名	品番	数	備考
1	アラウーノS1ホワイト	CH1401WS	1	
2	床排水200mm兼用止水栓セット	CH140F	1	


主な仕様

- アングル/ストレート兼用止水栓
- 洗浄方式 : ターントラップ式
 - 便器 : 有機ガラス系 外部ケース: ASA樹脂 便ふた: ABS樹脂
 - 材質 : 便座: PP樹脂 サイドカバー: HIPS
 - 洗浄水量 : 大: 約5.7L 小: 約4L (ハネガード使用時 小+1.2L)
 - 洗浄操作 : リモコン操作 (自動便器洗浄機能付)
 - 電源・最大消費電力: AC100V, 50/60Hz, 584W (寒冷地仕様は607W)
 - 電源コード長さ : 1m
 - 使用水道圧範囲 : 手洗いなし 0.07MPa (動水圧) ~ 0.75MPa (静水圧)
: 手洗い付き 0.10MPa (動水圧) ~ 0.75MPa (静水圧)
 - 便座サイズ : エロンゲートサイズ
 - 色調 : WS: ホワイト

- (注1) 洗剤補充のため壁から375mm以上あけて設置して下さい。
(注2) 手洗い器と便器の距離は375~最長500mmまでです。
※アラウーノ便器は不燃材ではありません。
※アラウーノ設置前に市町村の施工条例などによる施工要件をご確認ください。
※市町村の施工条例によっては、タンクレス便器設置の際に逆止弁の取り付けを義務付けられる場合があります。その際は、別売の逆止弁ユニット (CH7912) を止水栓に取り付けてください。また、使用水道圧範囲は、0.10~0.75MPa (1.0~7.5kgf/cm²) となりますのでご注意ください。
標準の給水位置と異なりますのでご注意ください。
※必ず上水道に接続してください。
※接地極付コンセント [D種 (第3種) 接地工事] をご使用ください。
※製品の背面にコンセントを配置しないでください。電源プラグが抜けなくなります。
※寒冷地仕様の場合は、コンセントが2ヶ所必要です。
※寒冷地仕様かつ自動水栓の場合は、コンセントが3ヶ所必要です。

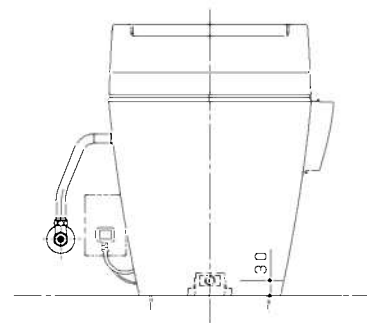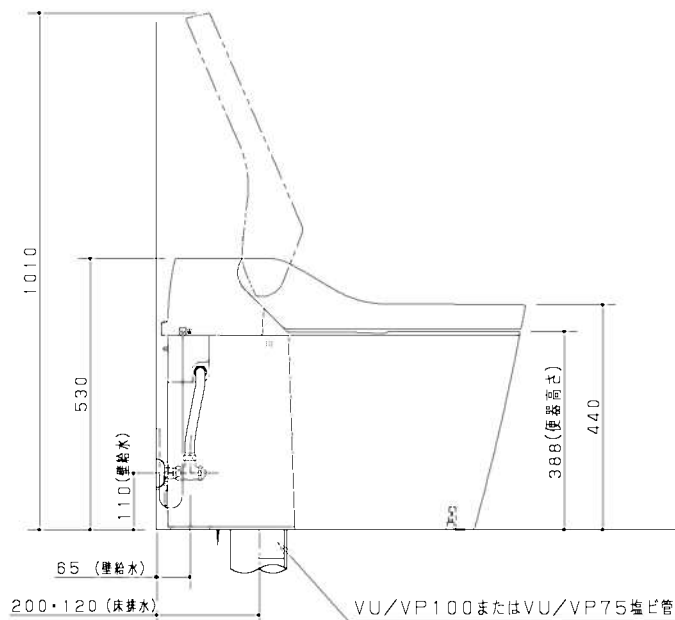

逆止弁ユニット (CH7912) 使用の場合の給水位置

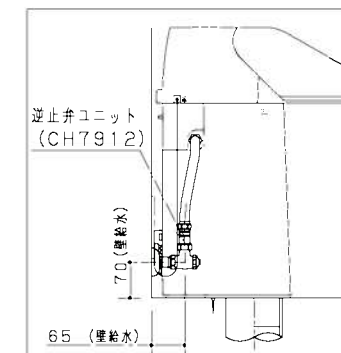

Panasonic

PRC東住吉 SR展示品ご提案
トイレ アラウーノS2 ホワイト

縮尺

1/10

代理店
様名

ご担当

販売店
様名

ご担当

担当

図番

WUKBAC