

イズ様狭山ショールーム御見積 システムバスルーム リノビオVシリーズ

1616サイズ BkW-1616LBK-A+H

LIXIL



06合成によるイメージ画像です。

■ 壁パネルカラー ハイクラスアクセント張り ※A+：即映低圧パネルです。この壁紙を選択した場合、附帯によってバスルーム内の指板が足りなくなります。



浴槽(ルフレートン)

大理石のような上質な光沢と、華やかなきらめきをまとう人造大理石浴槽。



フルフォールシャワー

手軽にオーバーヘッドシャワーの心地よさを味わえます。



キレイサーモフロア

冷たさを感じにくく、汚れがとれやすい。



くるりんボイ排水口

浴槽排水を利用した強いうずが、汚れを流す。



サーモバスS

ダブル保温構造でお湯が冷めにくい。(JIS高断熱浴槽準拠)



ラウンドライン浴槽



操作ボタン 排水栓
プッシュウォッシュ排水栓<メタル調>

洗い場側水栓



カラーバリエーション
FW1 (ホワイト) N11 (ブラック)
プッシュ水栓

シャワーヘッド



カラーバリエーション
FW1 (ホワイト) N11 (ブラック)
ロココム ロブル ユーブル ロレド
レインOシャワー(ユーフォリア)

カウンター



カラーバリエーション
FW1 (ホワイト) N11 (ブラック)
ドレッサーカウンター(フラット)

照明



ダウンライト(LED)3灯
LE-D1-7A/JL

ミラー



ワイドミラー
KGV-13240S

収納



カラーバリエーション
FW1 (ホワイト) N11 (ブラック)
収納棚180A(ブラック)2段
N1-180A(S)-2S/N11

ドア



折り戸[11mm段差] (800W)
VDY-802200SR (73)/JK

スライドバー



フルフォールスライドバー<メタル調>
C4SR (2)-R-L1C80/CH

タオル掛



タオル掛<メタル調>
KF-AA71C(390)-PU

フロタ・フロタフック



※写真はイメージです。見取り図とは異なる場合があります。


※各写真・イラストはイメージです。見積内容とは異なる場合がありますので、ご注意ください。

◆お買い
商品によっては、色合いにより仕様、寸法、カラーなどに多少の変更が生じる場合がありますのでご了承ください。
・商品写真は印刷のため、実物と若干異なる場合がありますので、実際の商品を見本とお確かめください。
・商品写真は参考例です。実際に花瓶や小物等を置く場合は、落下等の事故がないように取り扱いにご注意ください。
・表示価格は、所定代のみメーカー希望小売価格で、取付費・工事費・消費税、セット写真の小物など別途ご負担をお願いいたします。
・掲載内容及び写真・図面の無断転載はいたくお断りします。(許可なく転載・流用した場合、損害賠償が発生します。)



株式会社 LIXIL


PLW0151333-01

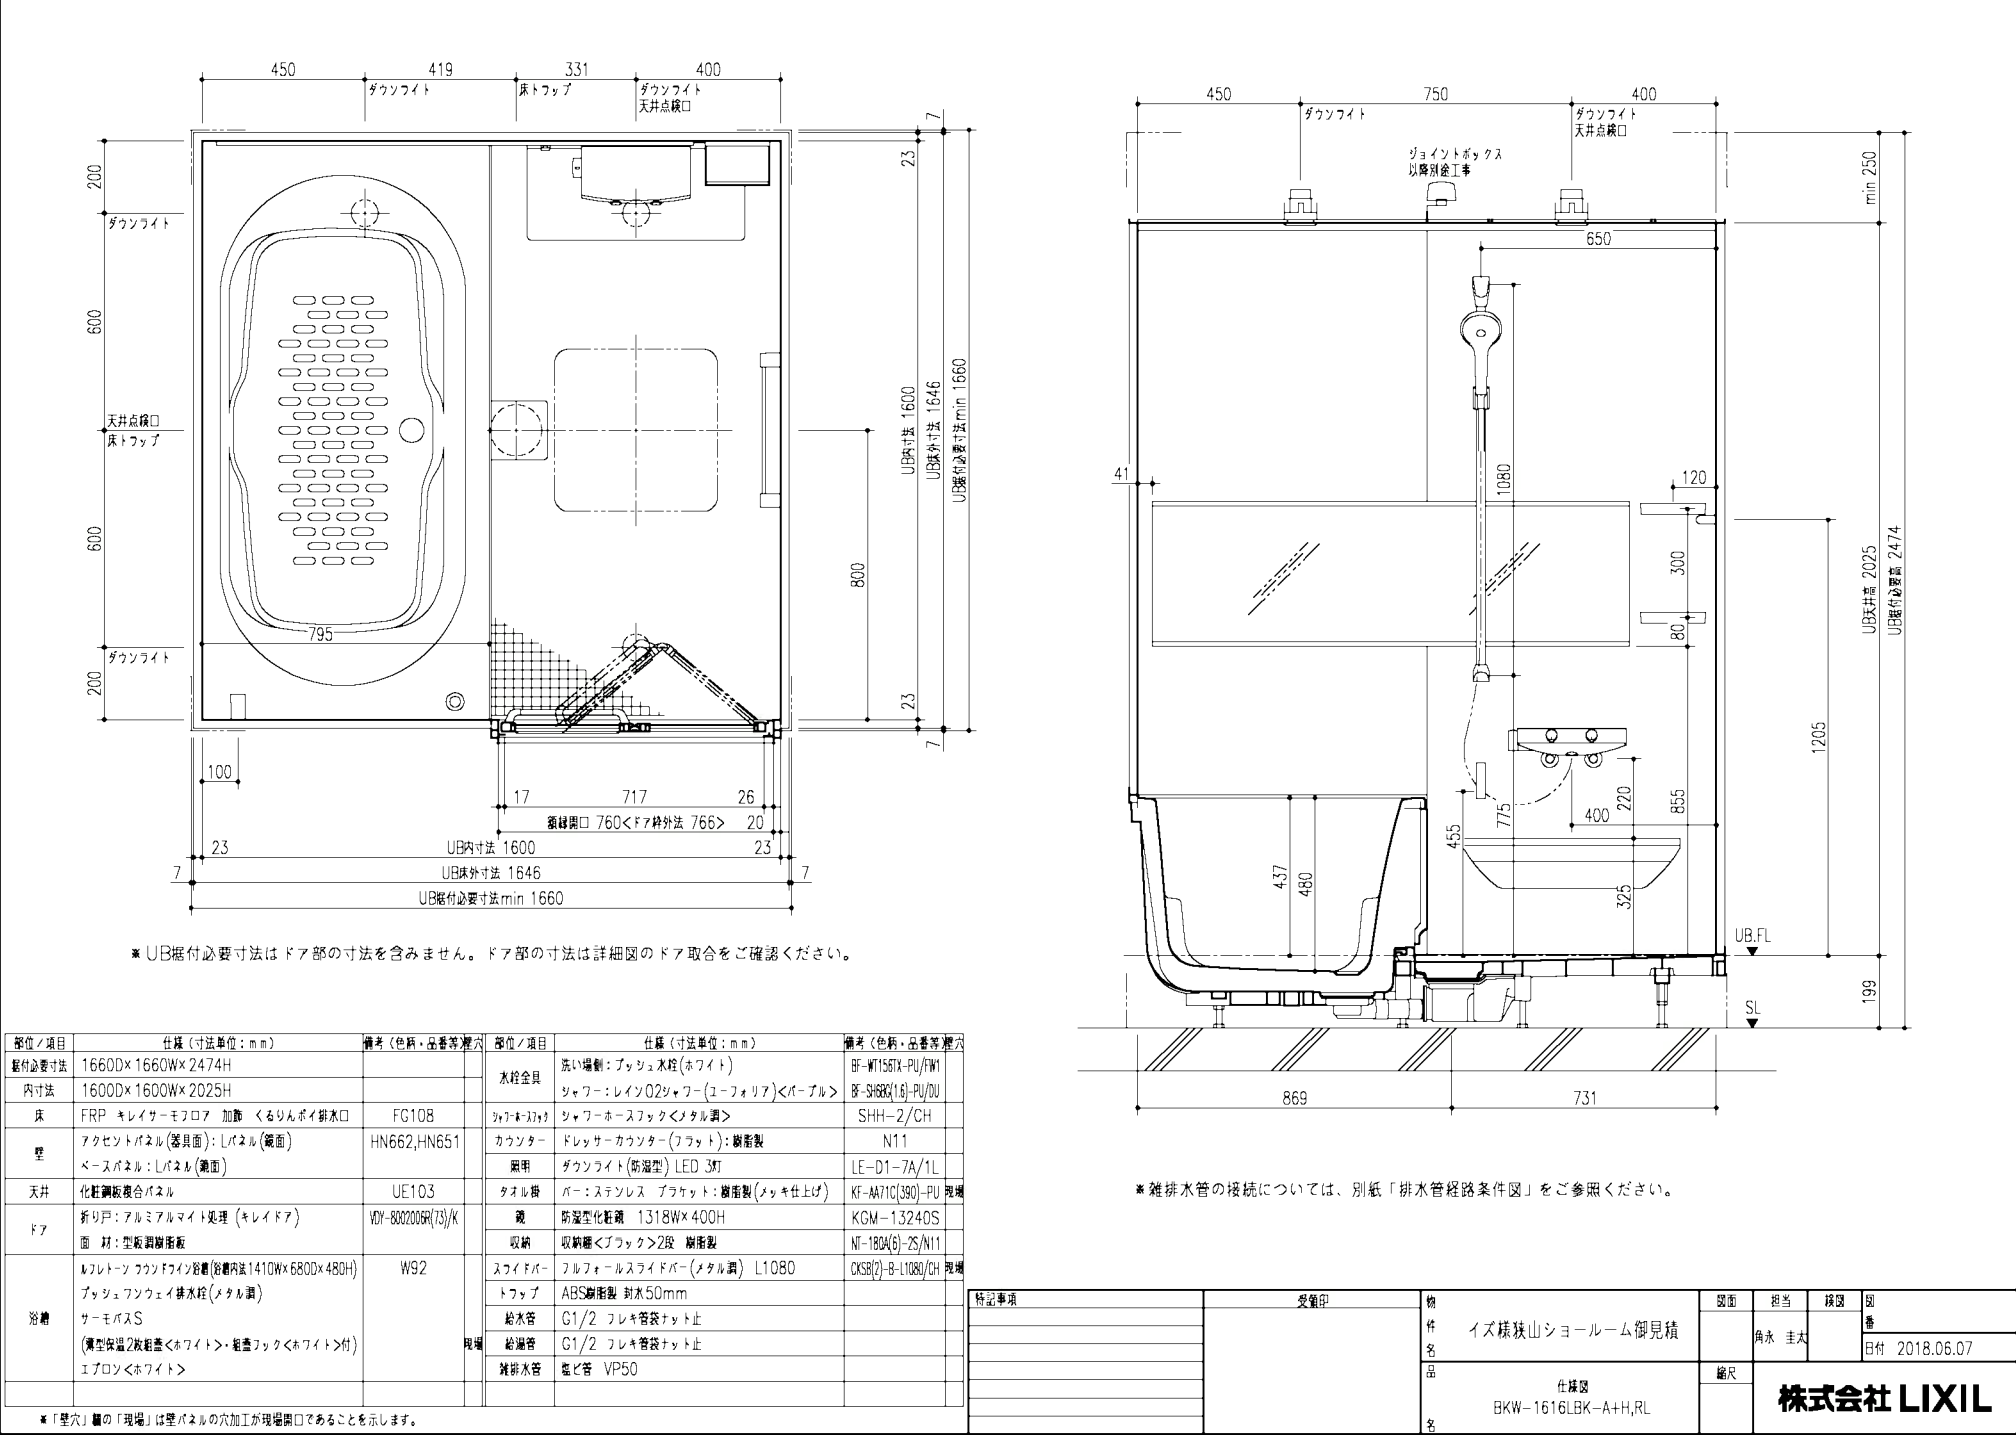


※ 雑排水管の接続については、別紙「排水管経路条件図」をご参照ください。

特記事項	受領印	物	図面	担当	検図	図番
		イ	イ	角永 圭太		日付 2018.06.07
		作				
		名				
		品	仕様図	縮尺		
		名	BKW-1616LBK-A+H,RL			

株式会社 LIXIL


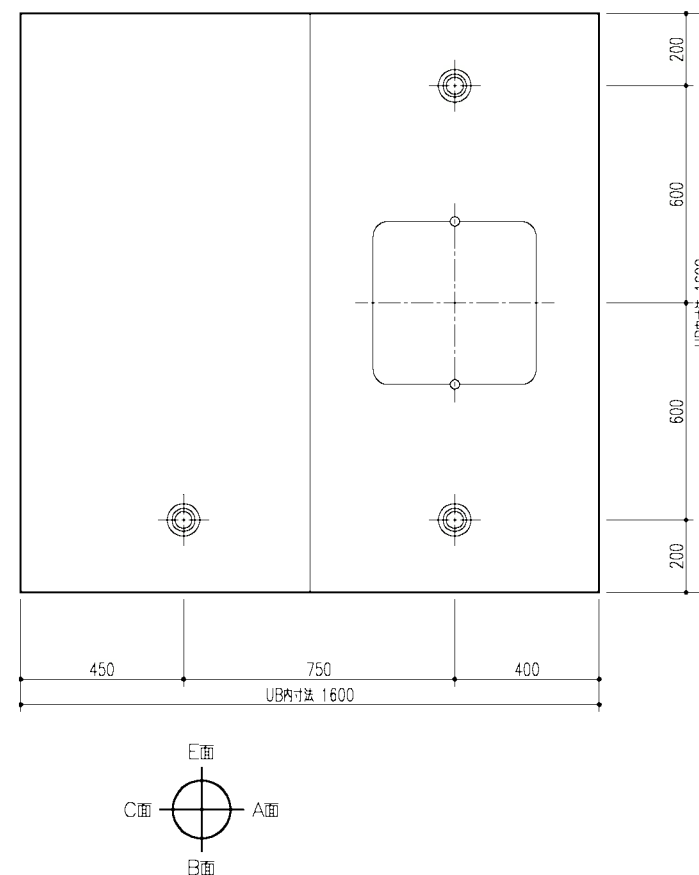


特記事項	受発印	物	図面	担当	課長	図
		件名		角永	圭太	番
		品	縮尺	株式会社 LIXIL		
		名				
		イズ様 狭山ショールーム御見積				日付 2018.06.07
		仕様図 BKW-1616LBK-A+H,RL				

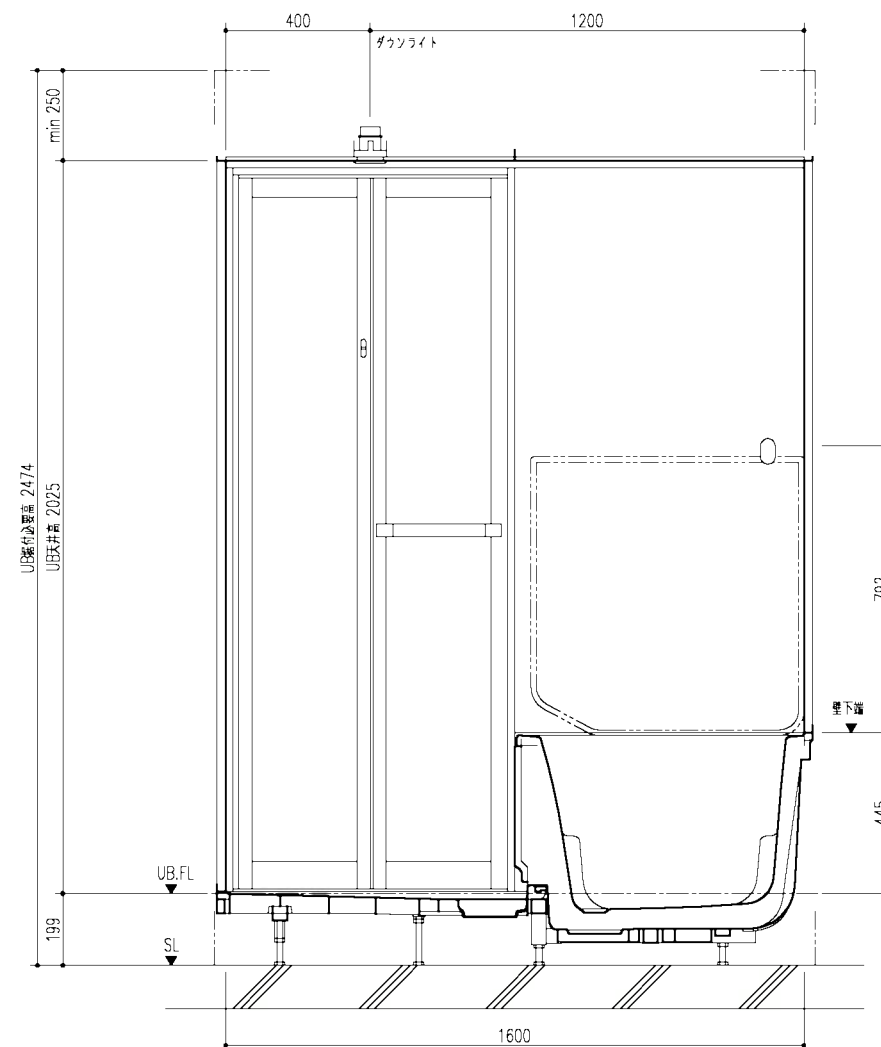


特記事項	受審印	検	図面	担当	検図	図
		件				番
		名	角永	圭太	日付	2018.06.07
		品	縮尺	株式会社 LIXIL		
		文				
		イズ様狭山ショールーム御見積				
		品	仕様書			
			BKW-1616LBK-A+H,RL			


ドア取合

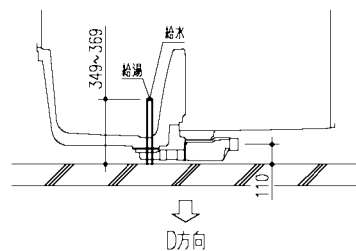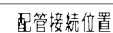


照明

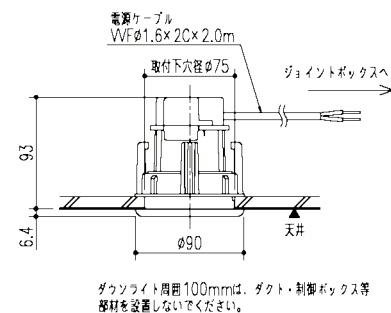


給水給湯接続部

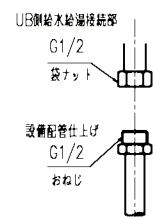

※ 立上配管が鋼管・銅管の場合には
配管に防食テープを巻いてください。

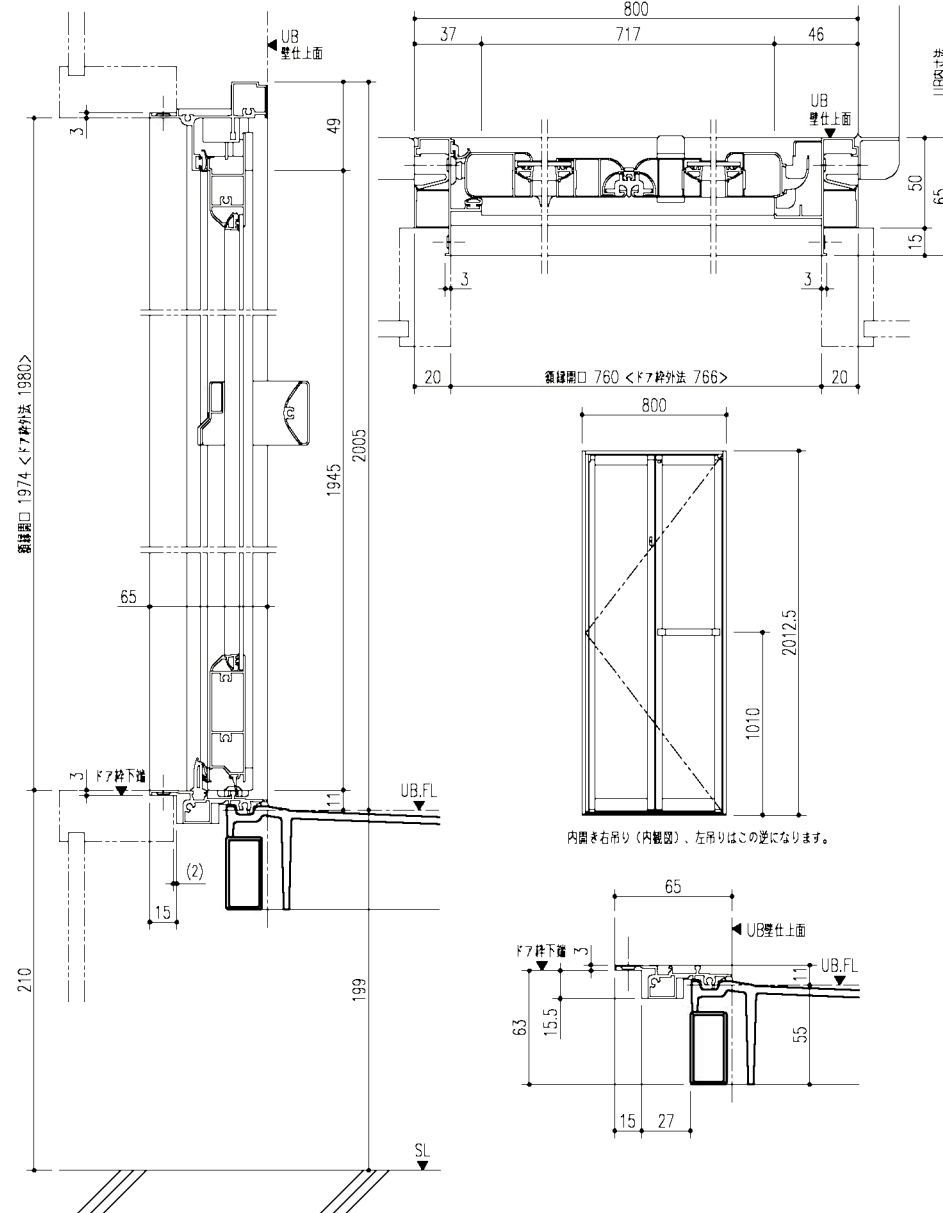

特記事項	受審印	検	図面	担当	検図	図
		件名		角永 圭太		番
		品	縮尺	日付 2018.06.07		
		名	株式会社 LIXIL			
		イズ様狭山ショールーム御見積				
		品	詳細図			
		名	BKW-1616LBK-A+H,RL			


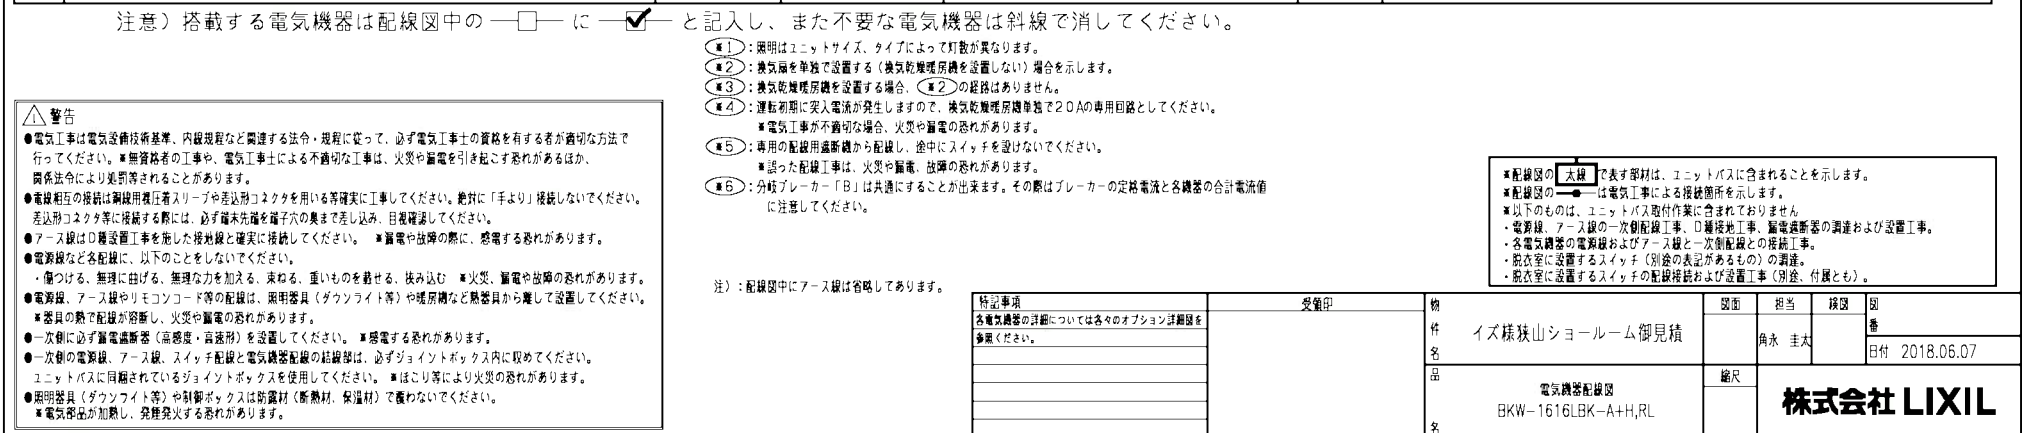


排水パイプの接続

※ 接続は、必ず溶着剤にて確実に行って下さい。

※ 接続（溶着）位置及び立ち上げ高さは、配管サイズにより異なります。



-
- Technical drawing of a mechanical assembly. The drawing shows a cross-section of a component with a central hole. Dimensions are indicated: a vertical dimension of 15 on the left, a horizontal dimension of 200 at the bottom, and a horizontal dimension of 15 at the top. Labels with leader lines point to specific parts: "VPまたは VU100 (長さ40mm)" points to the top part, "VU75 (長さ40mm)" points to the middle part, and "VP75 (長さ)" points to the bottom part. A small label "B" is also present near the middle part.

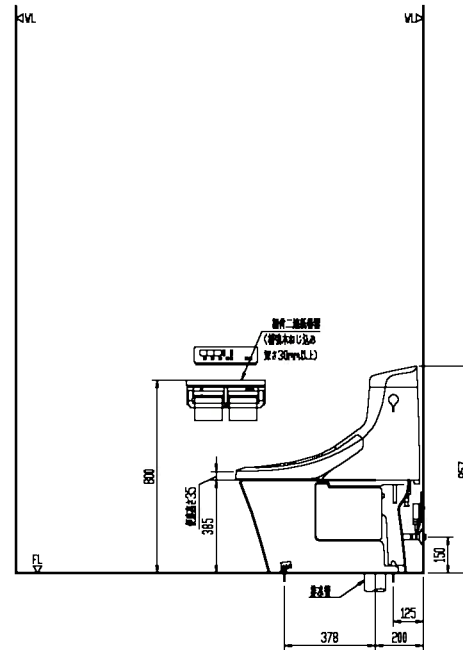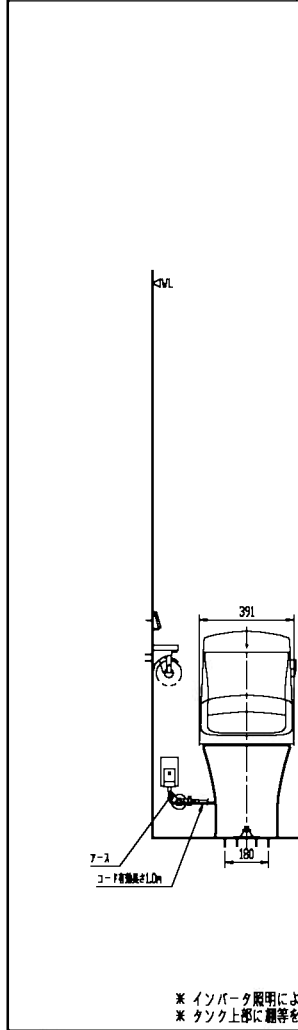

陶器寸法許容差はJIS A5207に準ずる。 壁取付商品には、補強木による壁補強が必要です。詳しくは、商品別「壁補強」一覧を参照ください。

[illegible]

縮	尺			備考	
1:30					
日	付	図番	20180607C12Q-06		
2018.6.7			株式会社 LIXIL		

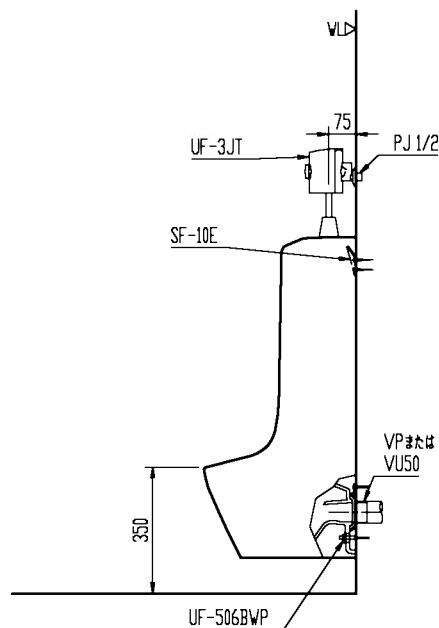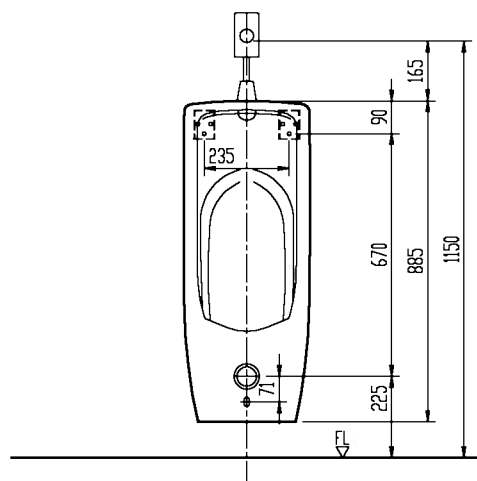

陶器寸法許容差はJIS A5207に準ずる。壁取付商品には、補強木による壁補強が必要です。詳しくは、商品別「壁補強」一覧を参照ください。

壁掛ストール小便器〈低リップ〉

器具明細

[illegible]



* 流動時最低水压0.07MPa{0.7kgf/cm²}以上。最高水压0.75MPa{7.6kgf/cm²}以下。

縮	尺	製 図	平野(智)	検 図	山本	備 考	
1:20			図 番	GS-U406RU-100001A/50865			
日	付						



2018.06.07

株式会社 LIXIL

商品図

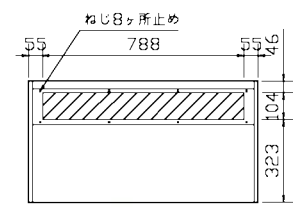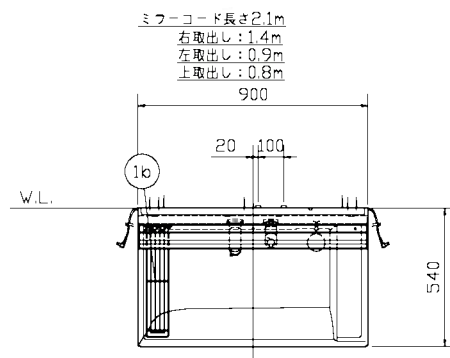

底板詳細図
斜線部 底板開口範囲
着脱底板 867×141×2.5t

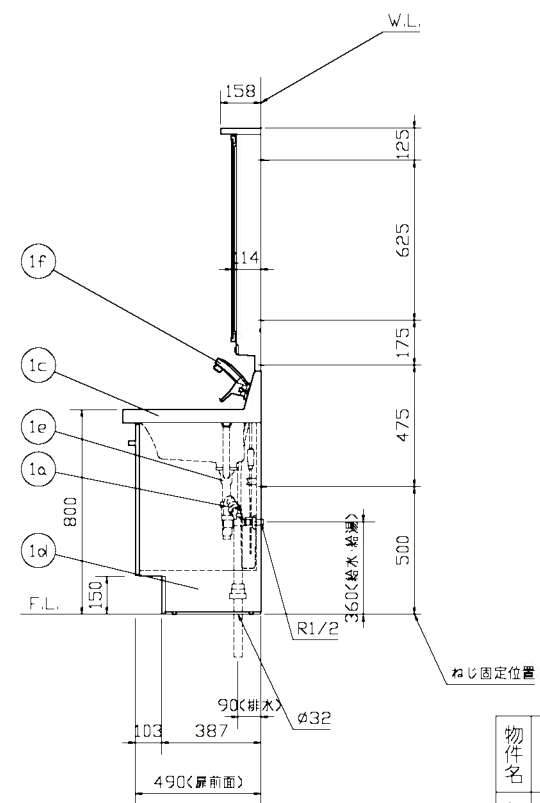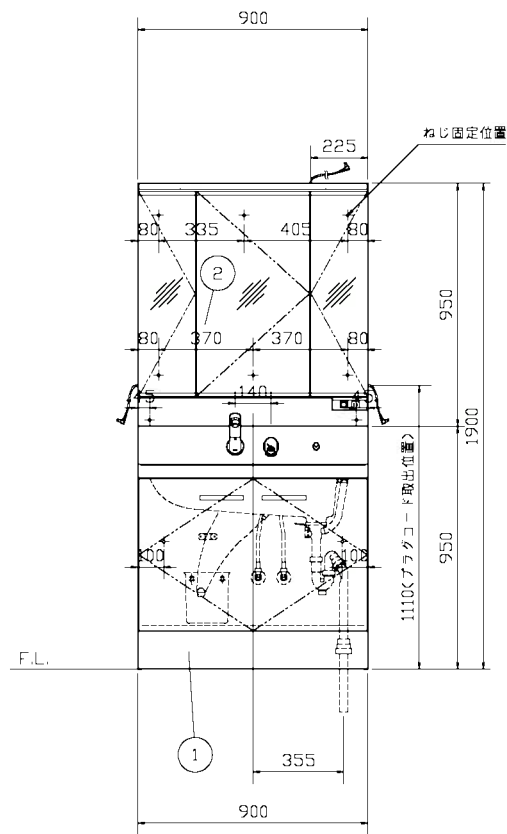

No.	品名	品番	数量	備考
1	化粧台本体	AR2N-90SSY/QH2H(色未定)	1	
1a	排水トラップ	LF-LCV4S-L	1	ボリアロビリン壁排水・床排水兼用
1b	ウェットパレット	BB-AR4	1	ステンレス・抗菌付
1c	カウンター	ART1-900-DFN/PH-01	1	人造大理石(木目系模造)実容量24.0L
1d	洗面器キズネット	KAR1N-900S/QH2(色未定)	1	化粧パナクリアルホート
1e	排水器具	LF-GJ5G-B	1	ボップアダプ式・ヘアキャッチャー付
1f	シグナルボック・水栓	SF-71SY-MB5	1	ハットシワー・逆流防止弁付 銅合金・ニッケルメッキ(10ハットル)
2	ミラーキズネット	MAR2-903TXJU	1	コネクタ合計許容電力1300W以下 ブラグコート付 ボリアロビリン樹脂製 くもり止め1-1<中央鏡>防湿鏡<袖鏡> LED照明 6W,1ヶ所外付1ヶ所内2ヶ所

- 標準事項
- ・止水栓は左側が給湯位置、右側が給水位置を示します。
- 特記事項
- ・止水栓は別途手配
 - ・排水管VP・VU50管の立上寸法は、F.L.より、30mm～50mmの範囲内で立ち上げてください。
 - ・排水管VP・VU40管の立上寸法は、F.L.より、50mm～70mmの範囲内で立ち上げてください。
 - ・ミラーキズネットはシリコン・キックが出来ません。(シリコンが付きません。)
- 付属部材
- ・排水プレート PR80X34 1個
外径φ80,内径φ34 切込みなし(白)
 - ・排水アダプター WF-8 1個
 - ・水受タンク BB-MT2 1個

物件名	イズ様狭山ショールーム御見積	図面	担当	検図	図番
		角永 圭太			日付 2018.06.07
		縮尺	株式会社 LIXIL		
部署		1/20			

御見積書

平成 30年 6月 7日発行

イズ 御中 薮田様

下記のとおり御見積申し上げます。

【件 名】イズ様狭山ショールーム御見積

【金 額】

¥3,866,300.-

上記金額以外に消費税が別途必要となります。

【納 期】

打ち合わせ

【取 引 方 法】

従来通り

【受 渡 場 所】

現場軒先渡し

【有 効 期 間】

30日間

検 印

担 当

作 成

見積No. PLWW0151333-01

品 名	品 番	数量	単価	金額	備 考
【 キッチン 】					
<No. PLWW0151333_01_01>					
ALESTA17<アレスタ17>	SWK8JH				
レイアウト	センターキッチンアイランド				
	型				
ベースプラン	アシストポケット・シェルフ				
	付				
間口／奥行／高さ	262cm/97cm/85cm				
シンク位置	R				
シンク	Wサート・ステンレス排水				
扉デザイン／取手	グインテジ /ラインU				
扉カラー	N67:ライトグレイ				
トップ材質	JE: 人造大理石/シルフィグレイ パリ				
	アコト: なし				
引き出し種類	ソフトモーションロンググレイ				
	ル・底板ステンレス【W】				
食器洗い乾燥機／色	有／フル扉材				
加熱機器種類／間口／色	ガス／／				
レンジフード 間口／色	900／ステンレス				
水栓金具種類	S95／ハンドシャワー水栓				
アイランド I 型・D970/【JE】シルフィグレイ	TDAJEB25EA9ULXR	1	351,500	351,500	
センターK用サイトパネル/テーブルタイプ用	BSQ068X086BN67/	1	27,000	27,000	
コンロ用キャビ(引出しW)/小引出銀・アシストPシェルフ付フェイス付	B8GML075BBN67UL	1	137,000	137,000	
食洗用キャビ(引出しW)/浅型ロングストック3段トレイフェイス付	B8T8K075BBN67UR	1	104,000	104,000	
D57/食器洗い乾燥機・浅型/扉材タイプ・フル扉材	NP-45KS8WJG	1	198,000	198,000	
食器洗い乾燥機用化粧パネル/浅型タイプ用・フル扉材仕様(分割)	BTSNPP45KS1N67U	1	26,000	26,000	
シンク用キャビ(引出しW)/アシストPシェルフ付・サイドフェンス付	B8S7F105BBN67UN	1	178,000	178,000	
S95/ハンドシャワー水栓/ミタ・エコハンドル・一般地用	G-SF-546S-JG	1	78,000	78,000	
ジャバラホース排水セット/排水円板(Φ70)付内面平滑仕様	HJHSET2NJ	1	1,000	1,000	

[

]

御見積書

見積No. PLWW0151333-01

品 名	品 番	数量	単価	金額	備 考
センターK用サイトハネル/テーブルタイプ用	BSQ068X086BN67/	1	27,000	27,000	
J14/センターフード/FED/セット品番/W900・ステンレス・連動	MC FED-943BS	1	332,000	332,000	
コンロ前用ガラス/センターキッチン用・全面タイプ	BTP85G090	1	45,000	45,000	
センターK用裏面ハネル/テーブルタイプ/ハーフ収納タイプ 共用	BBPIL255N67/	1	94,000	94,000	
支持金具/センターキッチン・対面キッチンユニット用	BBTHK255	1	31,500	31,500	
	セット単価			1,630,000	
	セット合計	1		1,630,000	
【 ガスコンロ 】					
●W600の場合排気口がアイランドタイプではなく従来型となります。		1			
●ラックプレート(色は自由)、ラックアジャルトは参考で御見積しております		1			
FACEIS W600(ノブ・ルグ・グレー色)	PD-810WV-60GJ	1	205,000	205,000	
ラックサンダーリアレット	PGD-10N	1	8,000	8,000	
ラックアジャルト	PGD-20H	1	15,000	15,000	
	セット単価			228,000	
	セット合計	1		228,000	
【 ガスコンロ② 】					
Sシリーズ W600 ティアラシルバー	PD-N60WV-60CV	1	210,000	210,000	
	セット単価			210,000	
	セット合計	1		210,000	
【 浴室 】					
<No. PLWW0151333_01_04>					
システムバスルーム リノビオV・P	BKW-1616LBK-A+HRL8	1	1,188,000	1,188,000	
H 地域区分 一般地仕様		1			
1D床 キレイサーモフロア加飾	<グラニットライトブラウン/FG108>	1	20,000	20,000	
A くるりんぽイ排水口		1			
3 壁 ハイクラスアクセント張りB面(器具面)		1			
JY LHネル(鏡面)ウォールナット	HN662(アクセント)	1			
LHネル(鏡面)シャインウッドホワイト	HN651(ベース)	1	10,000	10,000	
BR浴槽 ラウンドライン浴槽	ルフレートンホワイト/W92>	1			
3 フッシュワウェイ排水栓<メタル調>		1			
A サーモバスS		1			
D 薄型保温2枚組フタ<ホワイト>	YFK-1576B(4)-D2	1			
H 保温フタ用組フタフック<ホワイト>	FK-4/W91	1			
K0天井 内組平天井(廻し縁付)	<ホワイト/UE103>	1			
K0 [天井高2025・壁高2000]		1			
N 換気 天井開口なし+換気扇なし		1			
G1ドア 折り戸[段差11](800x2000)キレイトア	VDY-8002006R(73)/K	1			
2 <ブラック/K>		1			
M1水栓 フッシュ水栓<ホワイト/FW1>	BF-WT156TX-PU/FW1	1			
W レイン02シャワー(ユーフォリア)<ハーフ・ブル>	BF-SH6BG(1.6)-PU/DU	1			
X フルフォールスライドバーク<メタル調>(1080L)	CKSB(2)-B-L1080/CH	1			
2 シャワーホースフック<メタル調>	SHH-2/CH	1			

[

]

御見積書

見積No. PLWW0151333-01

品 名	品 番	数量	単価	金額	備 考
C2カウンター トレッサーカウンター(フラット)〈フック/N11〉		1			
1 エプロン 〈ホワイト/FW1〉		1			
AP照明 タウンライト(LED) (3灯)	LE-D1-7A/1L	1	55,200	55,200	
HNミラー ワイドミラー	KGM-13240S	1			
C2収納 収納棚180W〈フック〉(2段)	NT-180A(6)-2S/N11	1	-12,000	-12,000	
G タオル掛 タオル掛〈メタル調〉	KF-AA71C(390)-PU	1			
D 床高 ボルト脚(高さ200)		1			
S26 ボルト脚用接着剤	EU-1(2K)	1			
D 給水給湯 フッシング仕様		1			
1 雑排水 配管キット:塩ビ管		1			
	セット単価			1,261,200	
	セット合計	1		1,261,200	
【 トイレ 】					
<No. PLWW0151333_01_05>					
アメージュZA便器(EC05・床排水)/ヒューホワイト	YBC-ZA20S/BW1	1	50,400	50,400	
アメージュZAシャワートイレ機能部(EC05・手洗なし・ZA1グレード)/ヒューホワイト	DT-ZA251/BW1	1	149,300	149,300	
棚付2連紙巻器(木質タイプ)/クリエモ	CF-AA64KU/LM	1	7,100	7,100	
	セット単価			206,800	
	セット合計	1		206,800	
【 小便器 】					
<No. PLWW0151333_01_06>					
トラップ付大形壁掛ストール小便器(壁排水)/ヒューホワイト	U-406RU/BW1	1	56,600	56,600	
小便フラッシュバルブ(ストール用・05年モデル・定流量弁付)	UF-3JT	1	10,800	10,800	
壁フレンジ(VU50, VP50用)	UF-506BWP	1	2,650	2,650	
バックハンガー(2本組)	SF-10E	1	850	850	
	セット単価			70,900	
	セット合計	1		70,900	
【 洗面 】					
<No. PLWW0151333_01_07>					
ヒア5/17モデル					
化粧台本体	AR2N-905SY/QH2H(色未定)	1	158,600	158,600	
扉タイプ, シングルレバーシャワー水栓(吐水切替付), H800mm					
カウンター:フレンネオホワイト(PH-01), 扉:クロスホワイト(QH2)(色未定)					
ミラーキャビネット	MAR2-903TXJU	1	100,800	100,800	
3面鏡(全収納), LED照明, くもり止めコート付(中央鏡), フラッグコード付					
	セット単価			259,400	
	セット合計	1		259,400	

[

]

御 見 積 書

見積No. PLWW0151333-01

品 名	品 番	数量	単価	金額	備 考
	御見積合計			3,866,300	

[

]